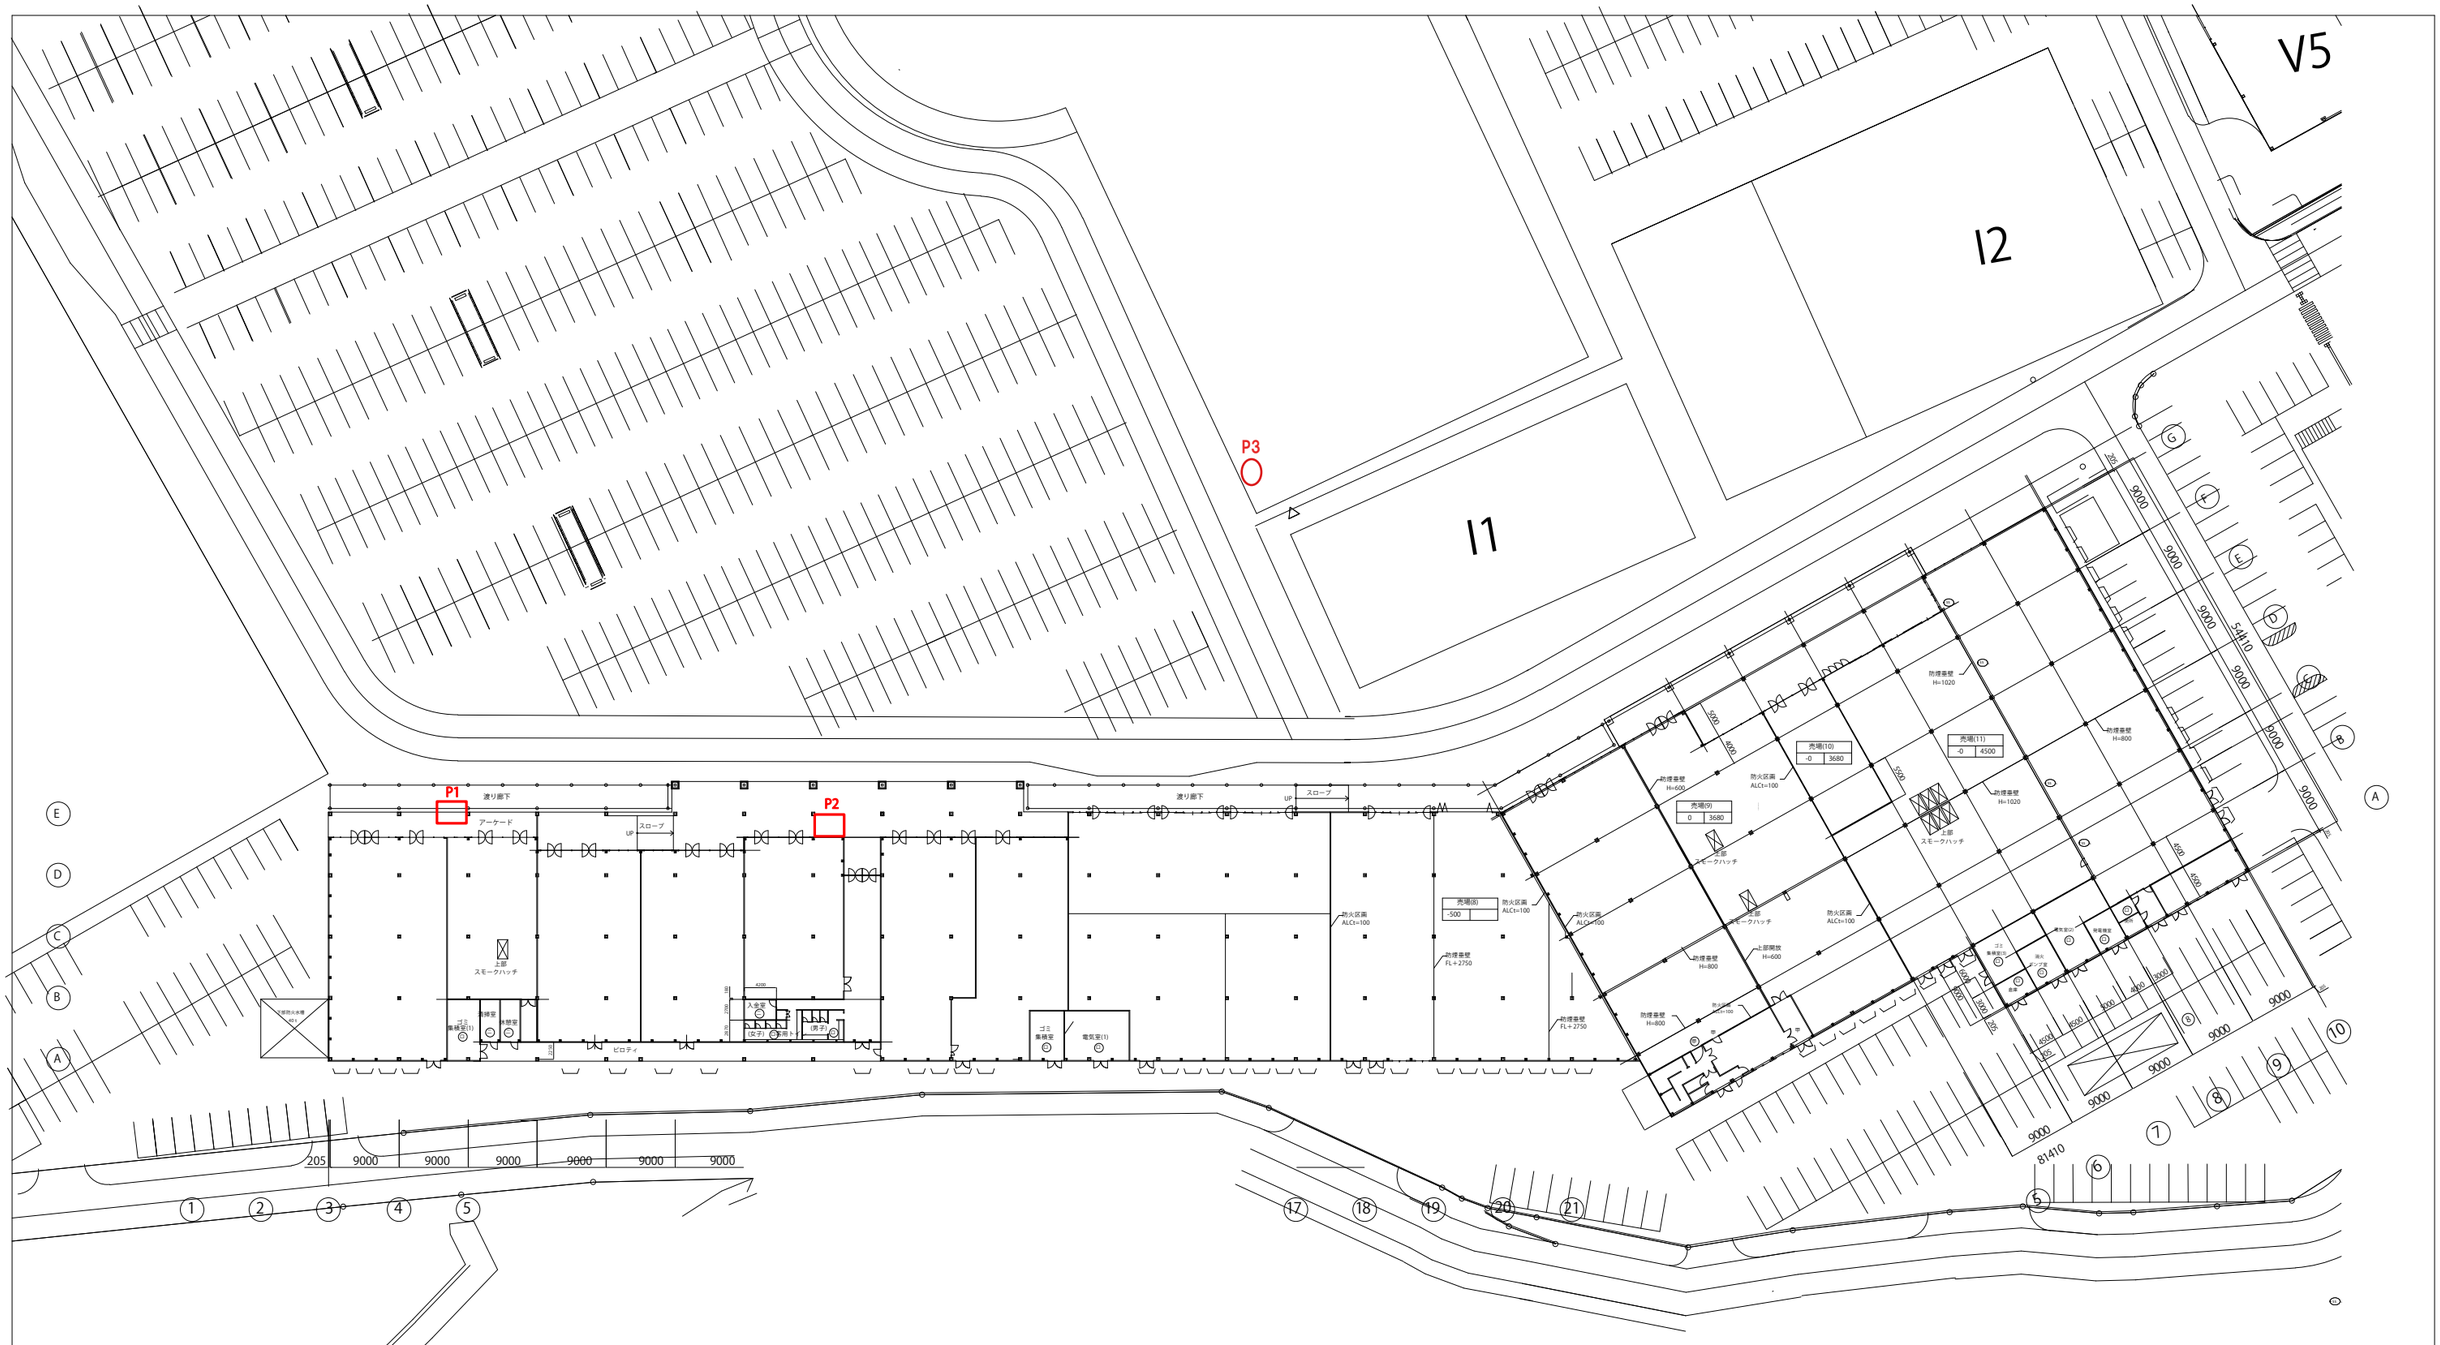


# トリアス　C・D棟

| 平面図 | S=1/400(A1）S=1/800(A3) |
|---|---|